


«СОГЛАСОВАНО»

Заместитель главы администрации
муниципального образования город
Новороссийск


А.И. Яменсков
2018 г.

«СОГЛАСОВАНО»

Начальник ОДИБДД УМВД по
г. Новороссийску подполковник
политии


М.В. Рассохин
2018 г.

«УТВЕРЖДАЮ»

Директор МБОУ СОШ №29
им. Ю.В.Амелова


Н.Г.Иванась
2018 г.

ПАСПОРТ

дорожной безопасности образовательной организации
Муниципальное бюджетное общеобразовательное учреждение средняя
общеобразовательная школа №29 им. Ю.В.Амелова

2018 год

Общие сведения

Муниципальное бюджетное общеобразовательное учреждение средняя общеобразовательная школа №29 им.Ю.В.Амелова

Тип образовательной организации общеобразовательная организация

Юридический адрес:

353922 Российская Федерация, Краснодарский край, г. Новороссийск, ул. Волгоградская, 46

Фактический адрес 353922 Российская Федерация, Краснодарский край, г. Новороссийск, ул. Волгоградская, 46

Руководители образовательной организации:

Директор Иванась Надежда Григорьевна 88617220810

Заместитель директора
по учебной работе Куклина Татьяна Владимировна 88617223707

Заместитель директора
по воспитательной работе Милашевская Елена Викторовна 88617223707

Ответственные работники

муниципального органа

образования Начальник Управления образования администрации город
Новороссийск Середина Елена Иосифовна 88617646373

Ответственные от

Госавтоинспекции Начальник ОГИБДД УМВД по г. Новороссийску
подполковник полиции Рассохин И.В. 8617671747

Ответственные работники

за мероприятия по профилактике

детского травматизма ст.инспектор по пропаганде БДД Мельникова Н.В.

8617212143

Руководитель или ответственный

работник дорожно-эксплуатационной

организации, осуществляющей

содержание улично-дорожной

сети (УДС)*

Кесьян Геннадий Минович 88617260215

Руководитель или ответственный

работник дорожно-эксплуатационной

организации, осуществляющей

* Дорожно-эксплуатационные организации, осуществляющие содержание УДС и ТСОДД, несут ответственность в соответствии с законодательством Российской Федерации (Федеральный закон от 10 декабря 1995 г. № 196-ФЗ «О безопасности дорожного движения», Кодекс Российской Федерации об административных правонарушениях, Гражданский кодекс Российской Федерации)

содержание технических средств

организации дорожного

Кесьян Геннадий Минович 88617260215

движения (ТСОДД)*

Количество обучающихся (учащихся, воспитанников) 1300

Наличие уголка по БДД имеется, 1 этаж холл

Наличие класса по БДД каб.25 1 этаж

Наличие автогородка (площадки) по БДД в наличие

Наличие автобуса в образовательной организации нет

Владелец автобуса нет (при

наличии автобуса - образовательная организация, муниципальное образование и др.)

Время занятий в образовательной организации:

1-ая смена: 8 час. 00 мин. – 13 час.10 мин. (период)

2-ая смена: 13 час.30 мин. – 18 час. 15мин. (период)

внеклассные занятия: 13 час. 50 мин. – 21 час. 00 мин. (период)

Телефоны оперативных служб:

Полиция: 02,102 (моб),(88617)267300,6494,61,764819


Скорая помощь 03,103(моб)

Единая служба спасения 112


Содержание


1. План-схема района расположения образовательного учреждения.
2. План района расположения МБОУ СОШ№29 по отношению к учебно-дорожной сети.
3. Схема маршрута безопасного движения.
4. План (схема) объекта (территории с обозначением потенциально опасных участков и критических элементов объекта (территории)).

ПЛАН-СХЕМА РАЙОНА РАСПОЛОЖЕНИЯ ОБРАЗОВАТЕЛЬНОГО УЧРЕЖДЕНИЯ

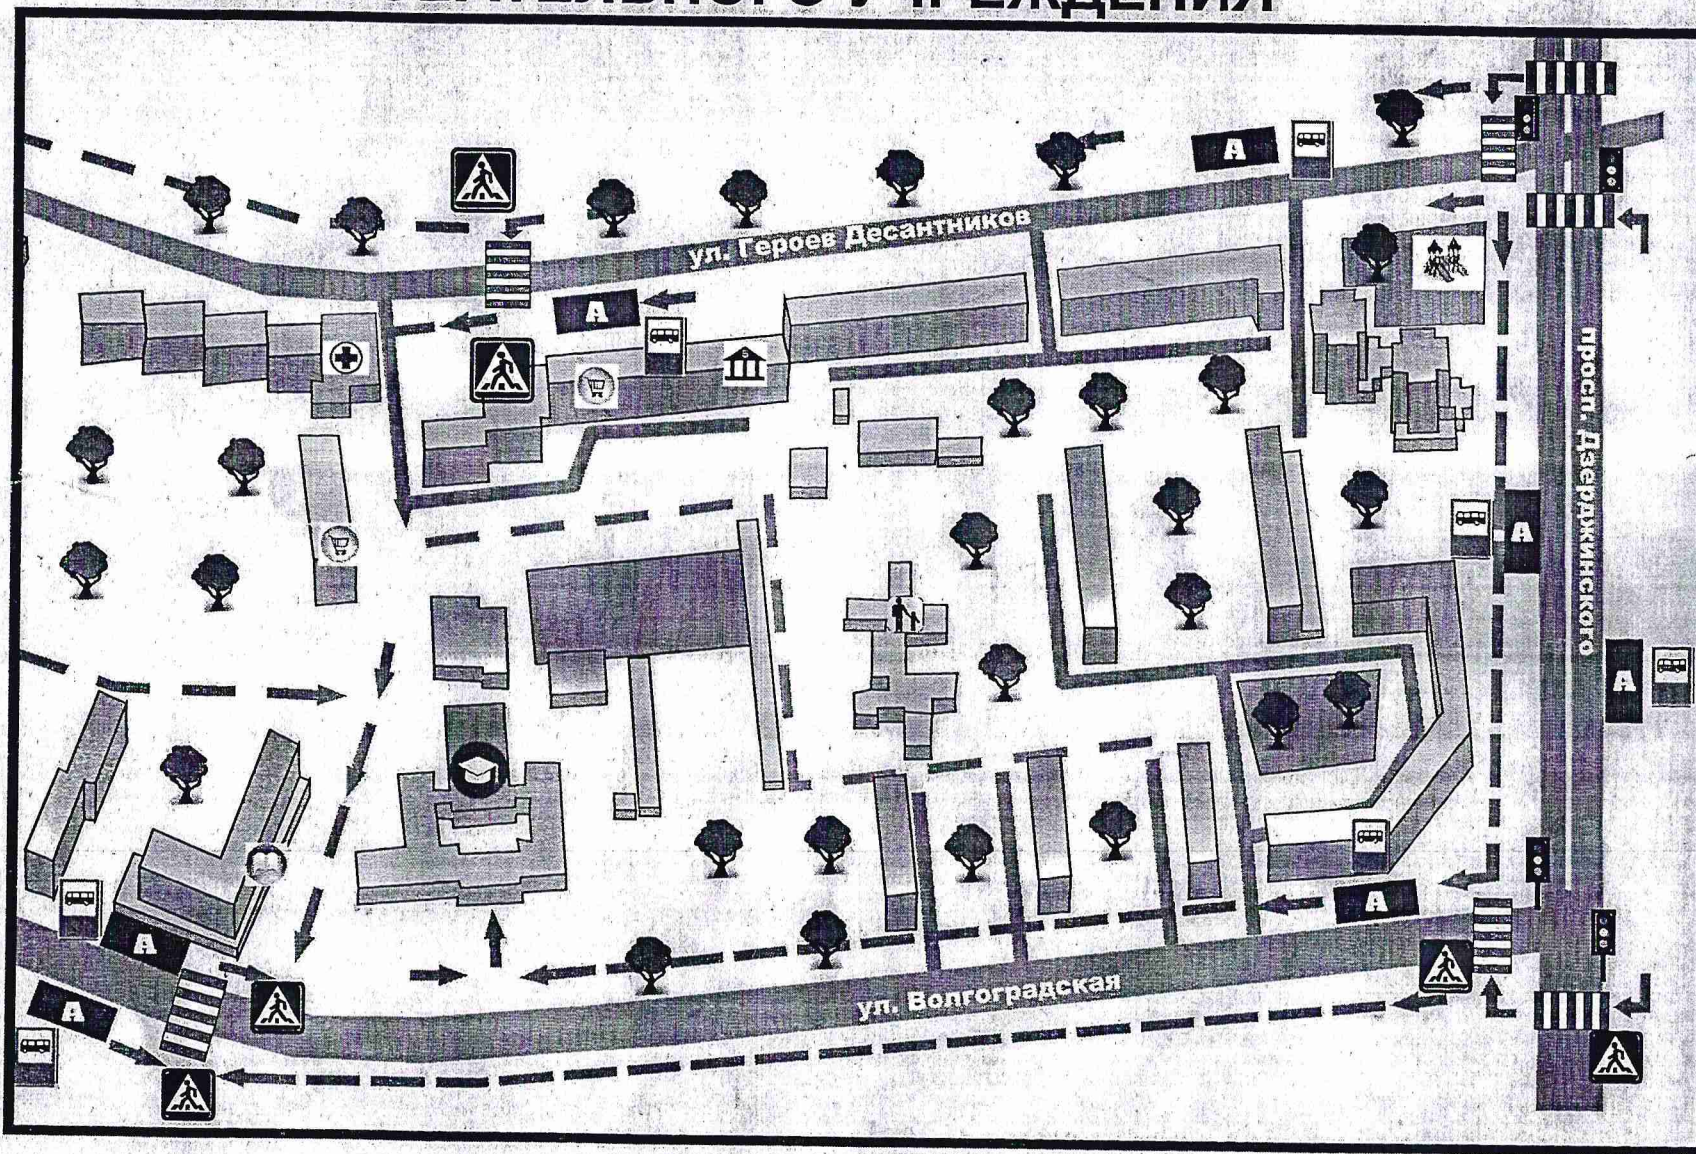


Район расположения МБОУ СОШ №29. Размещение объекта по отношению к учебно дорожной сети.

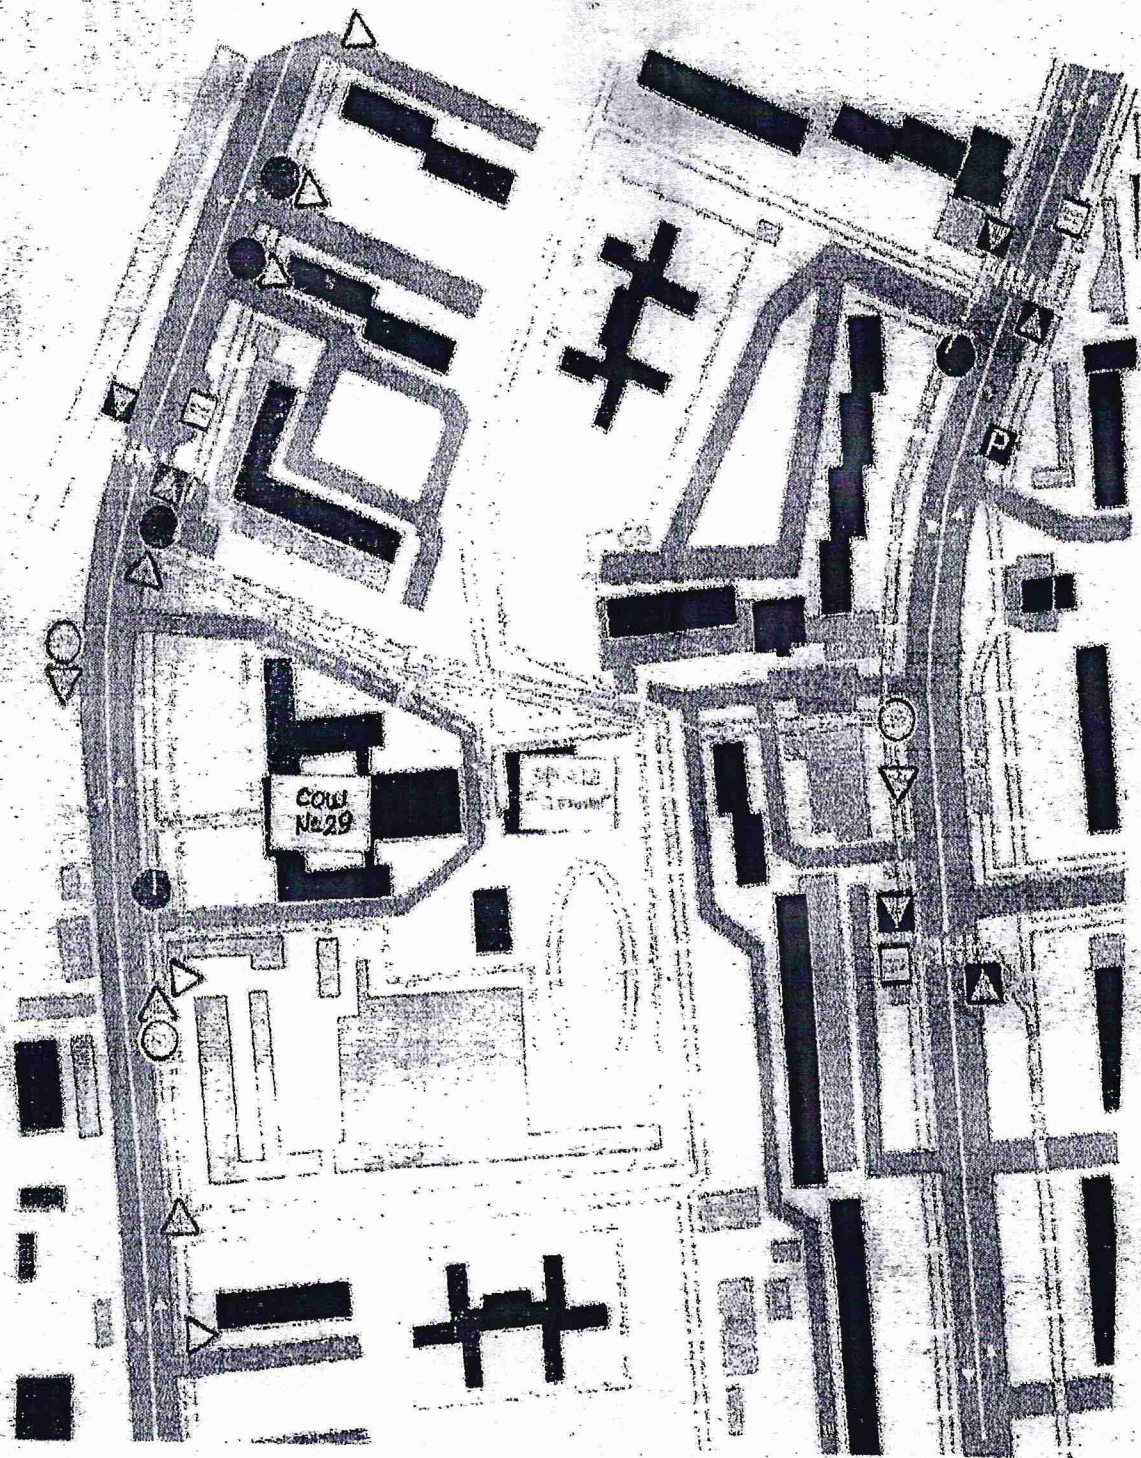

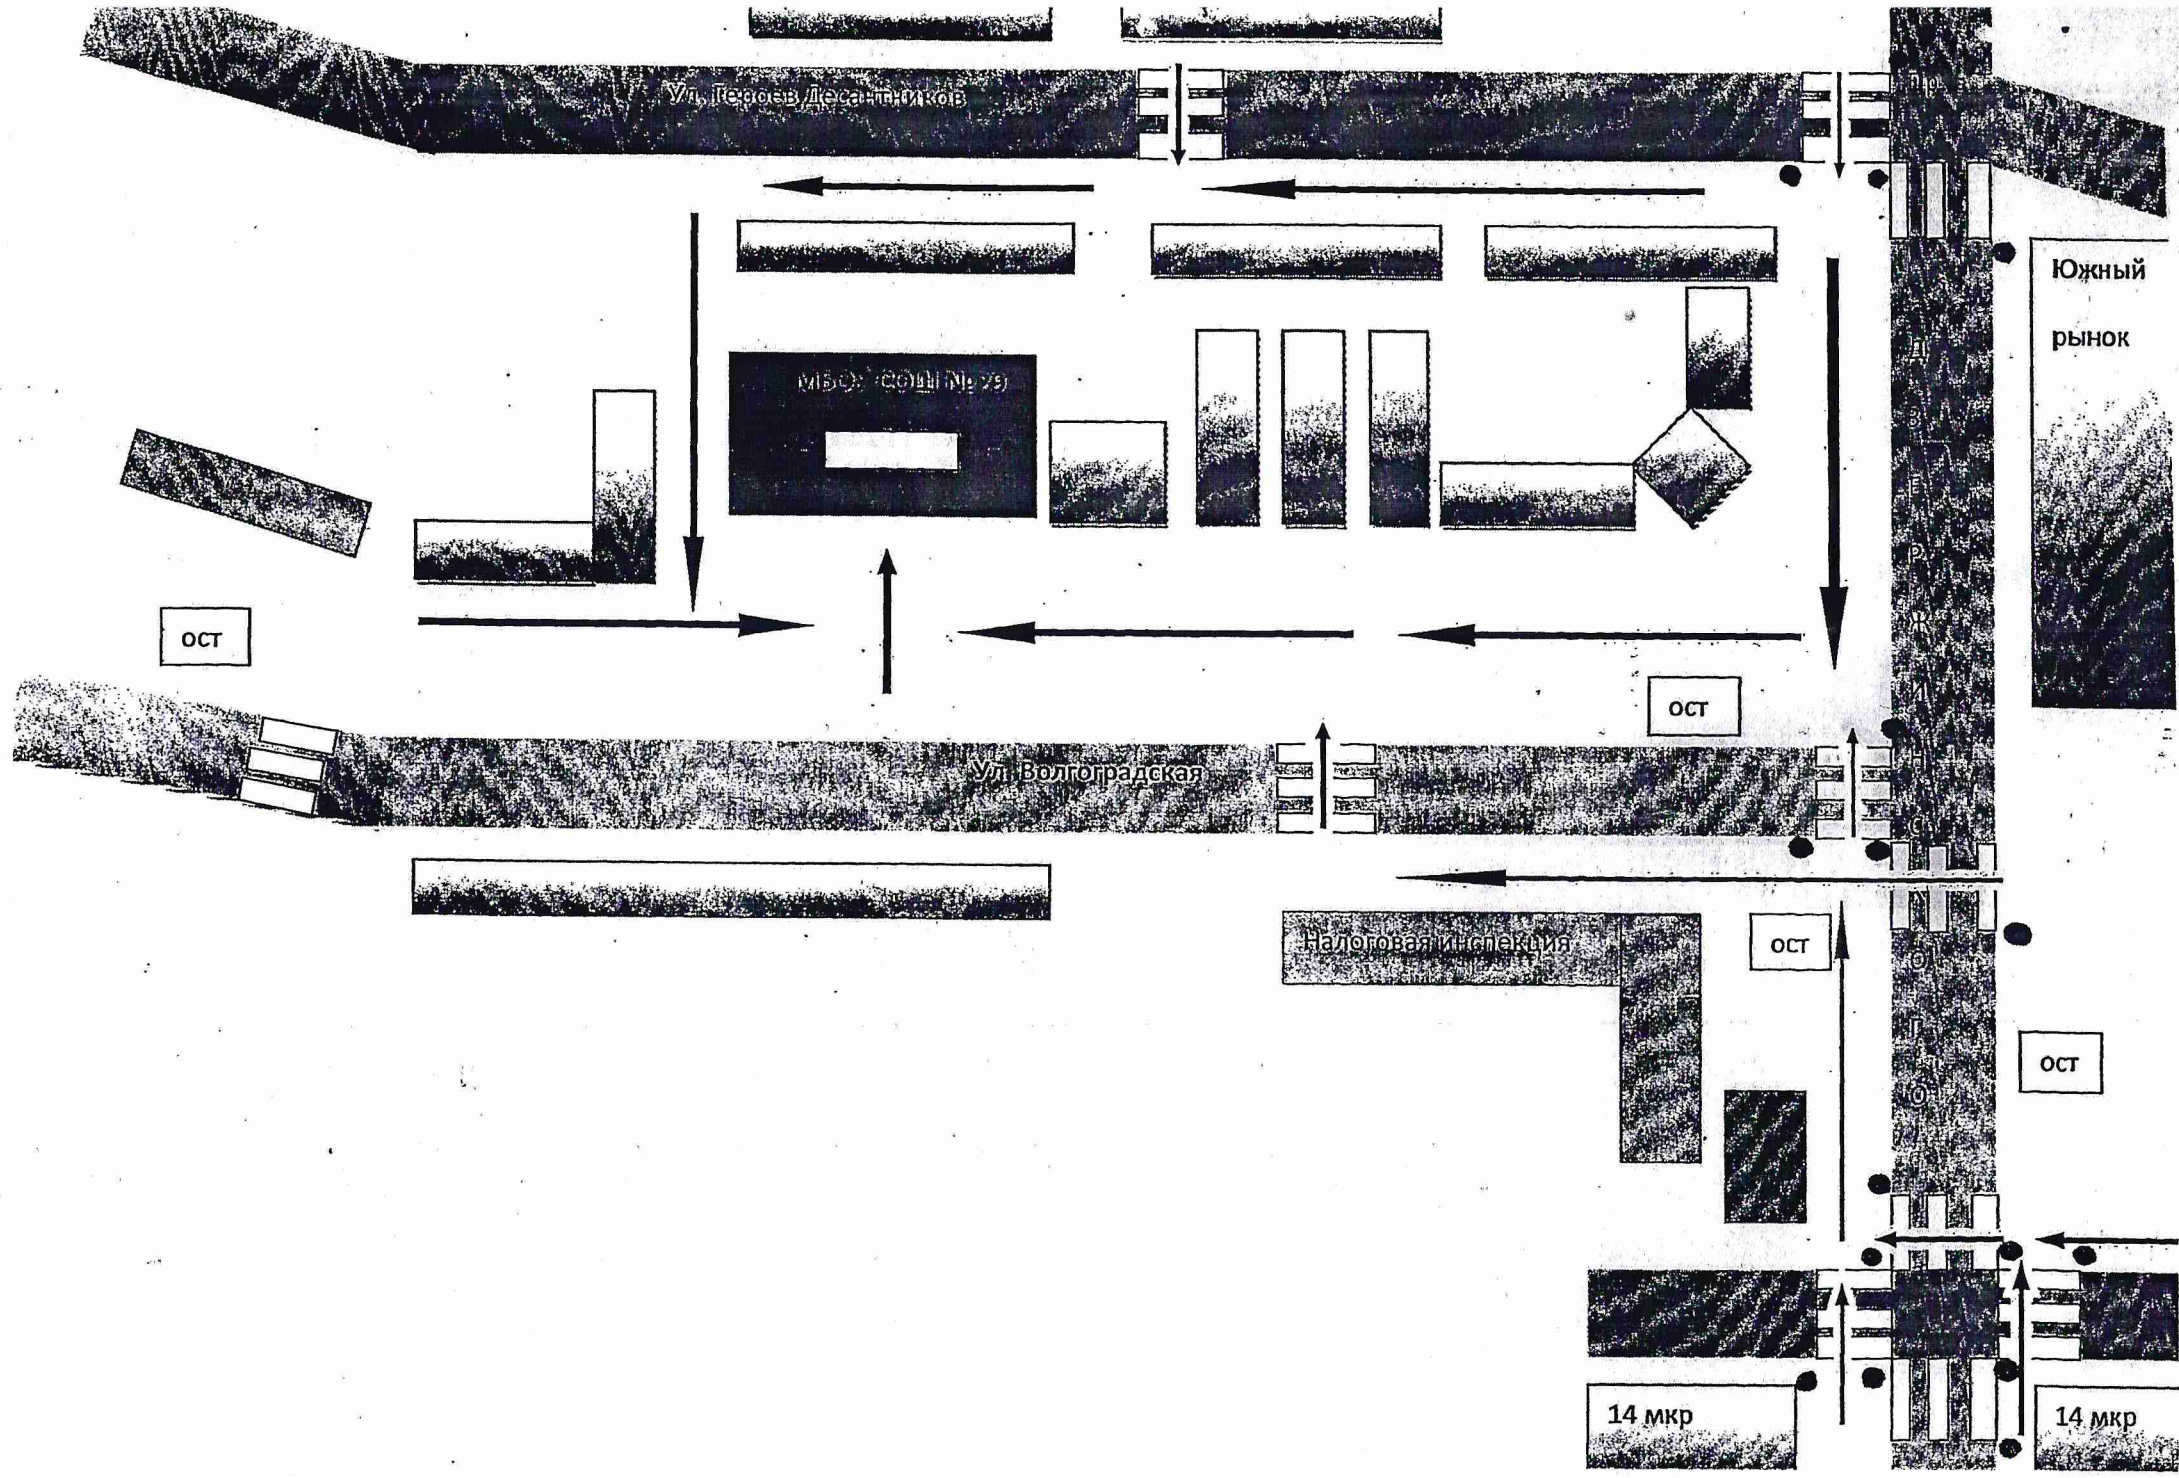

Приложение № 1. План (схема) объекта (территории) с обозначением потенциально опасных участков и критических элементов объекта (территории).

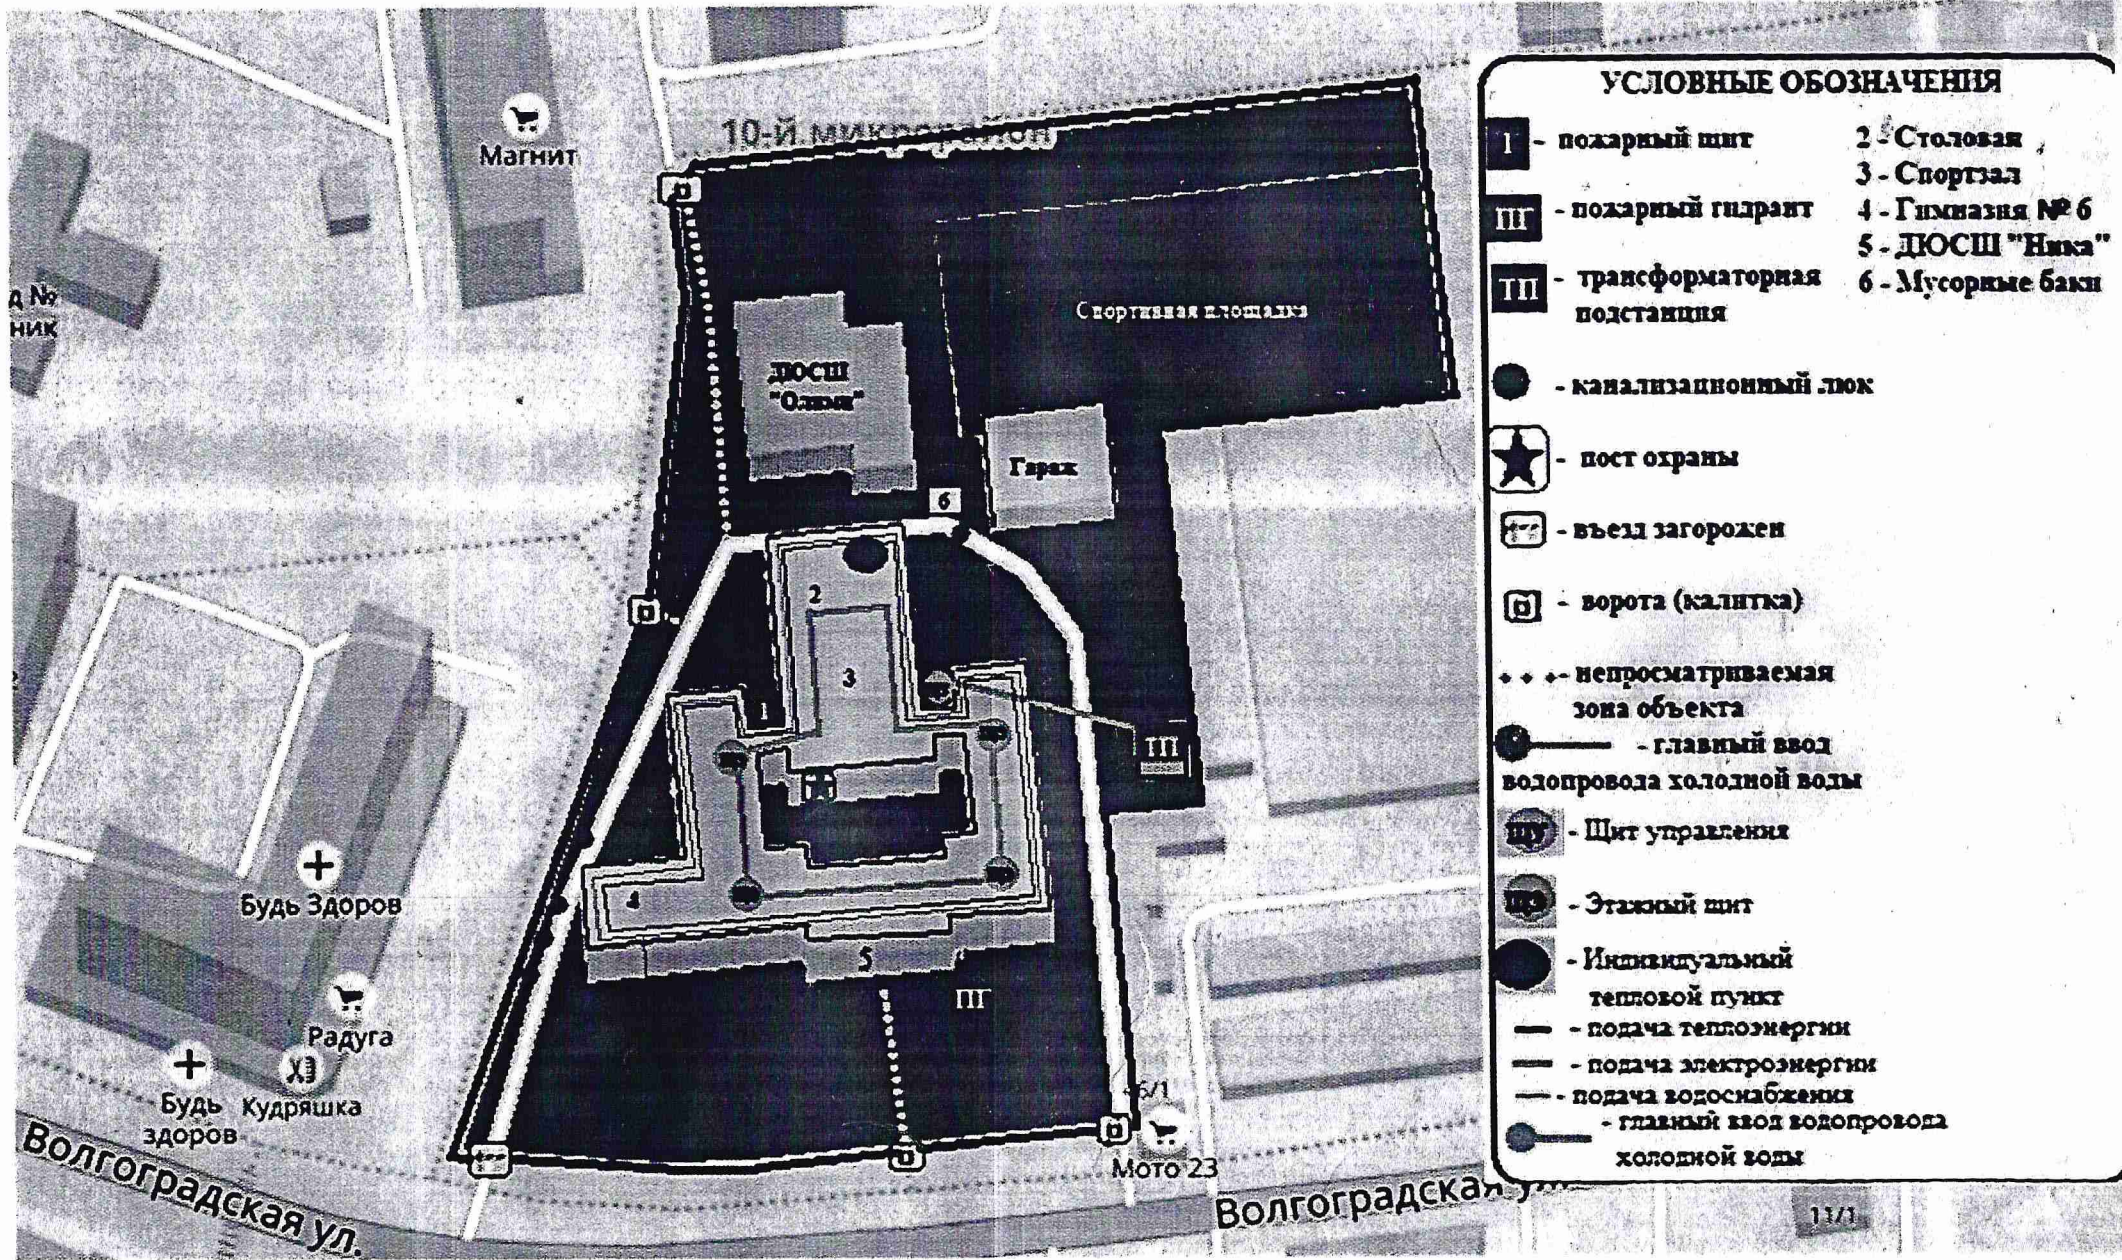

УСЛОВНЫЕ ОБОЗНАЧЕНИЯ

- | | | | |
|------|--|---|-----------------|
| 1 | - пожарный щит | 2 | - Столовая |
| III | - пожарный гидрант | 3 | - Спортзал |
| III | - трансформаторная подстанция | 4 | - Гимназия № 6 |
| ● | - канализационный люк | 5 | - ДЮСШ "Ника" |
| ★ | - пост охраны | 6 | - Мусорные баки |
| ⊠ | - въезд загорожен | | |
| ⊠ | - ворота (калитка) | | |
| ♦♦♦♦ | - непросматриваемая зона объекта | | |
| ● | - главный ввод водопровода холодной воды | | |
| ШУ | - Щит управления | | |
| ШЭ | - Этажный щит | | |
| ● | - Индивидуальный тепловой пункт | | |
| — | - подача теплоэнергии | | |
| — | - подача электроэнергии | | |
| — | - подача водоснабжения | | |
| ● | - главный ввод водопровода холодной воды | | |